


# 2. Obergeschoss / Elektroplan

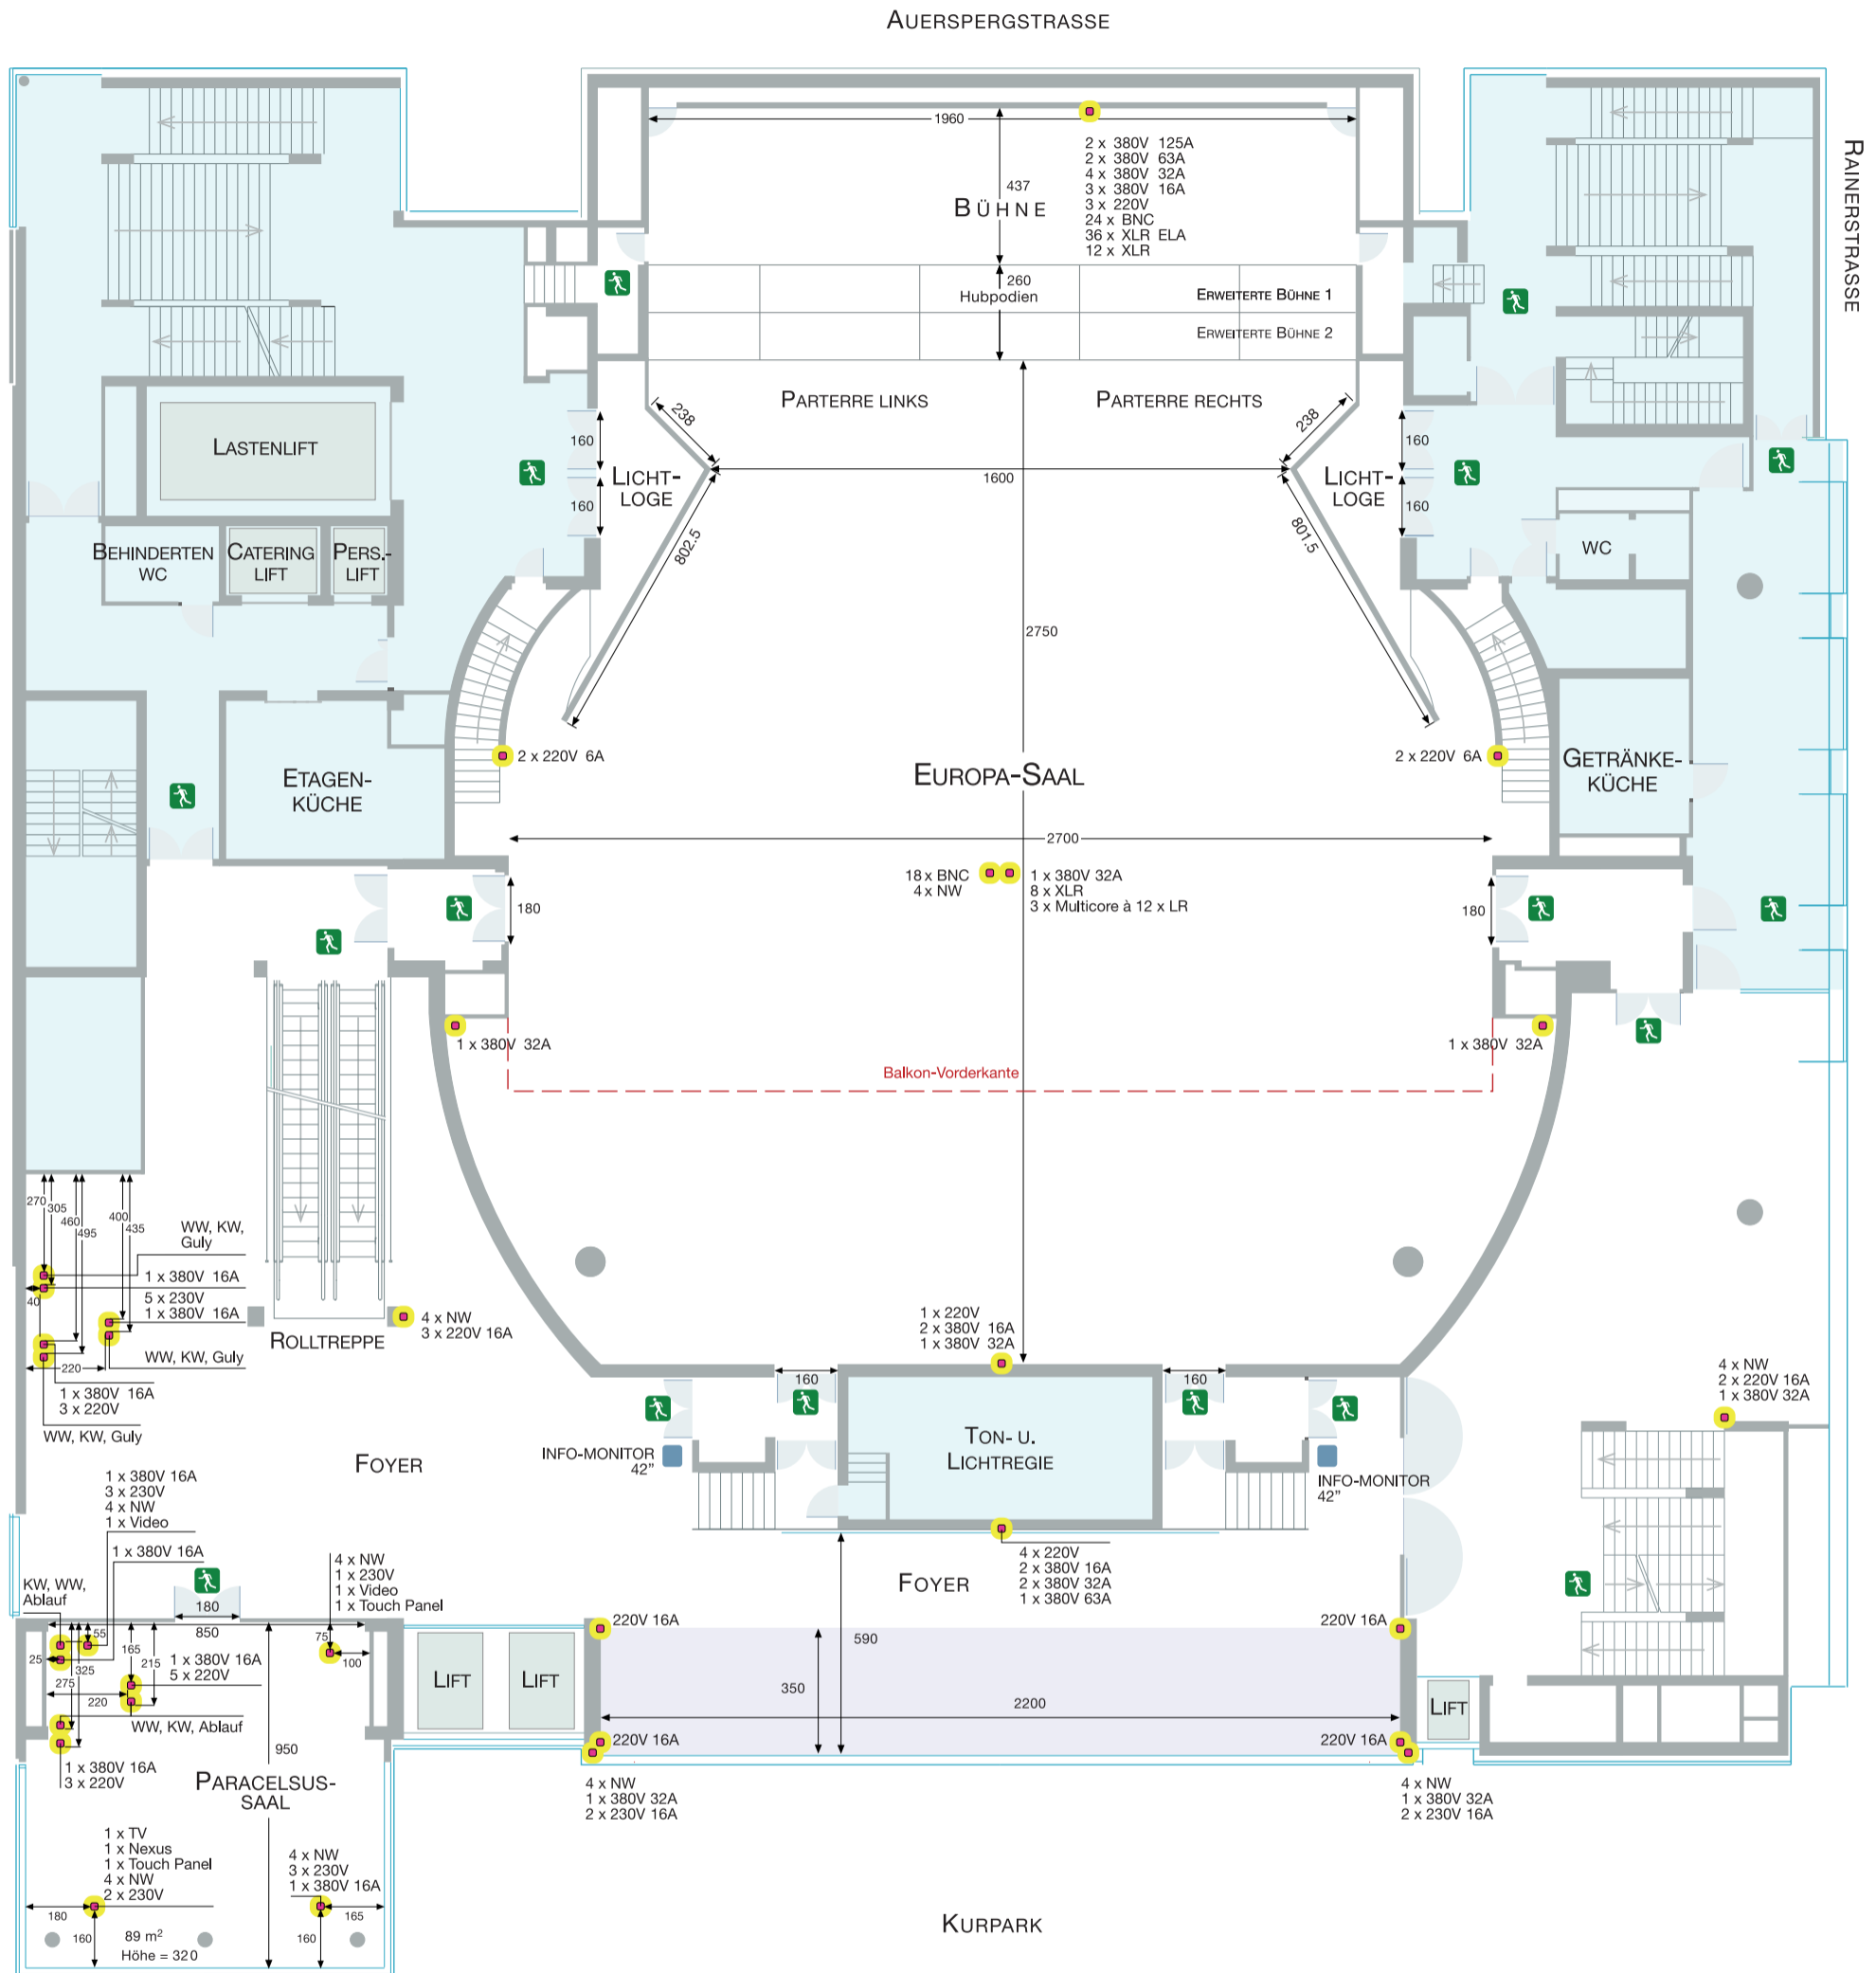

0 50 100 200 300 400 500 cm

- LEGENDE**
- Nexus = Anschluss Audiosystem
  - Touch Panel = Vorort-Bedienung Licht, Verdunkelung, Beschattung, Leinwand (wenn vorhanden)
  - NW = Netzwerk, analog, ISDN, Standleitung, V-LAN
  - BNC = Videoleitung
  - XLR = Tonleitung
  - IR = Verkabelung für Infrarotstrahler
  - Rotes Blitzlicht BMZ = Brandmeldeleuchte
  - TV-Antenne = TV und Radio-Anschluss
  - Bodentank = WW und KW Versorgung und Abfluss

- 60 = Längenangaben in Zentimeter
- ⬤ = Bodendose
- ▬ = Wände beweglich
- ▬ = Wände fix
- ▬ = nicht öffentlicher Bereich

Stand: 05/2008