
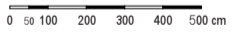


4. Obergeschoss

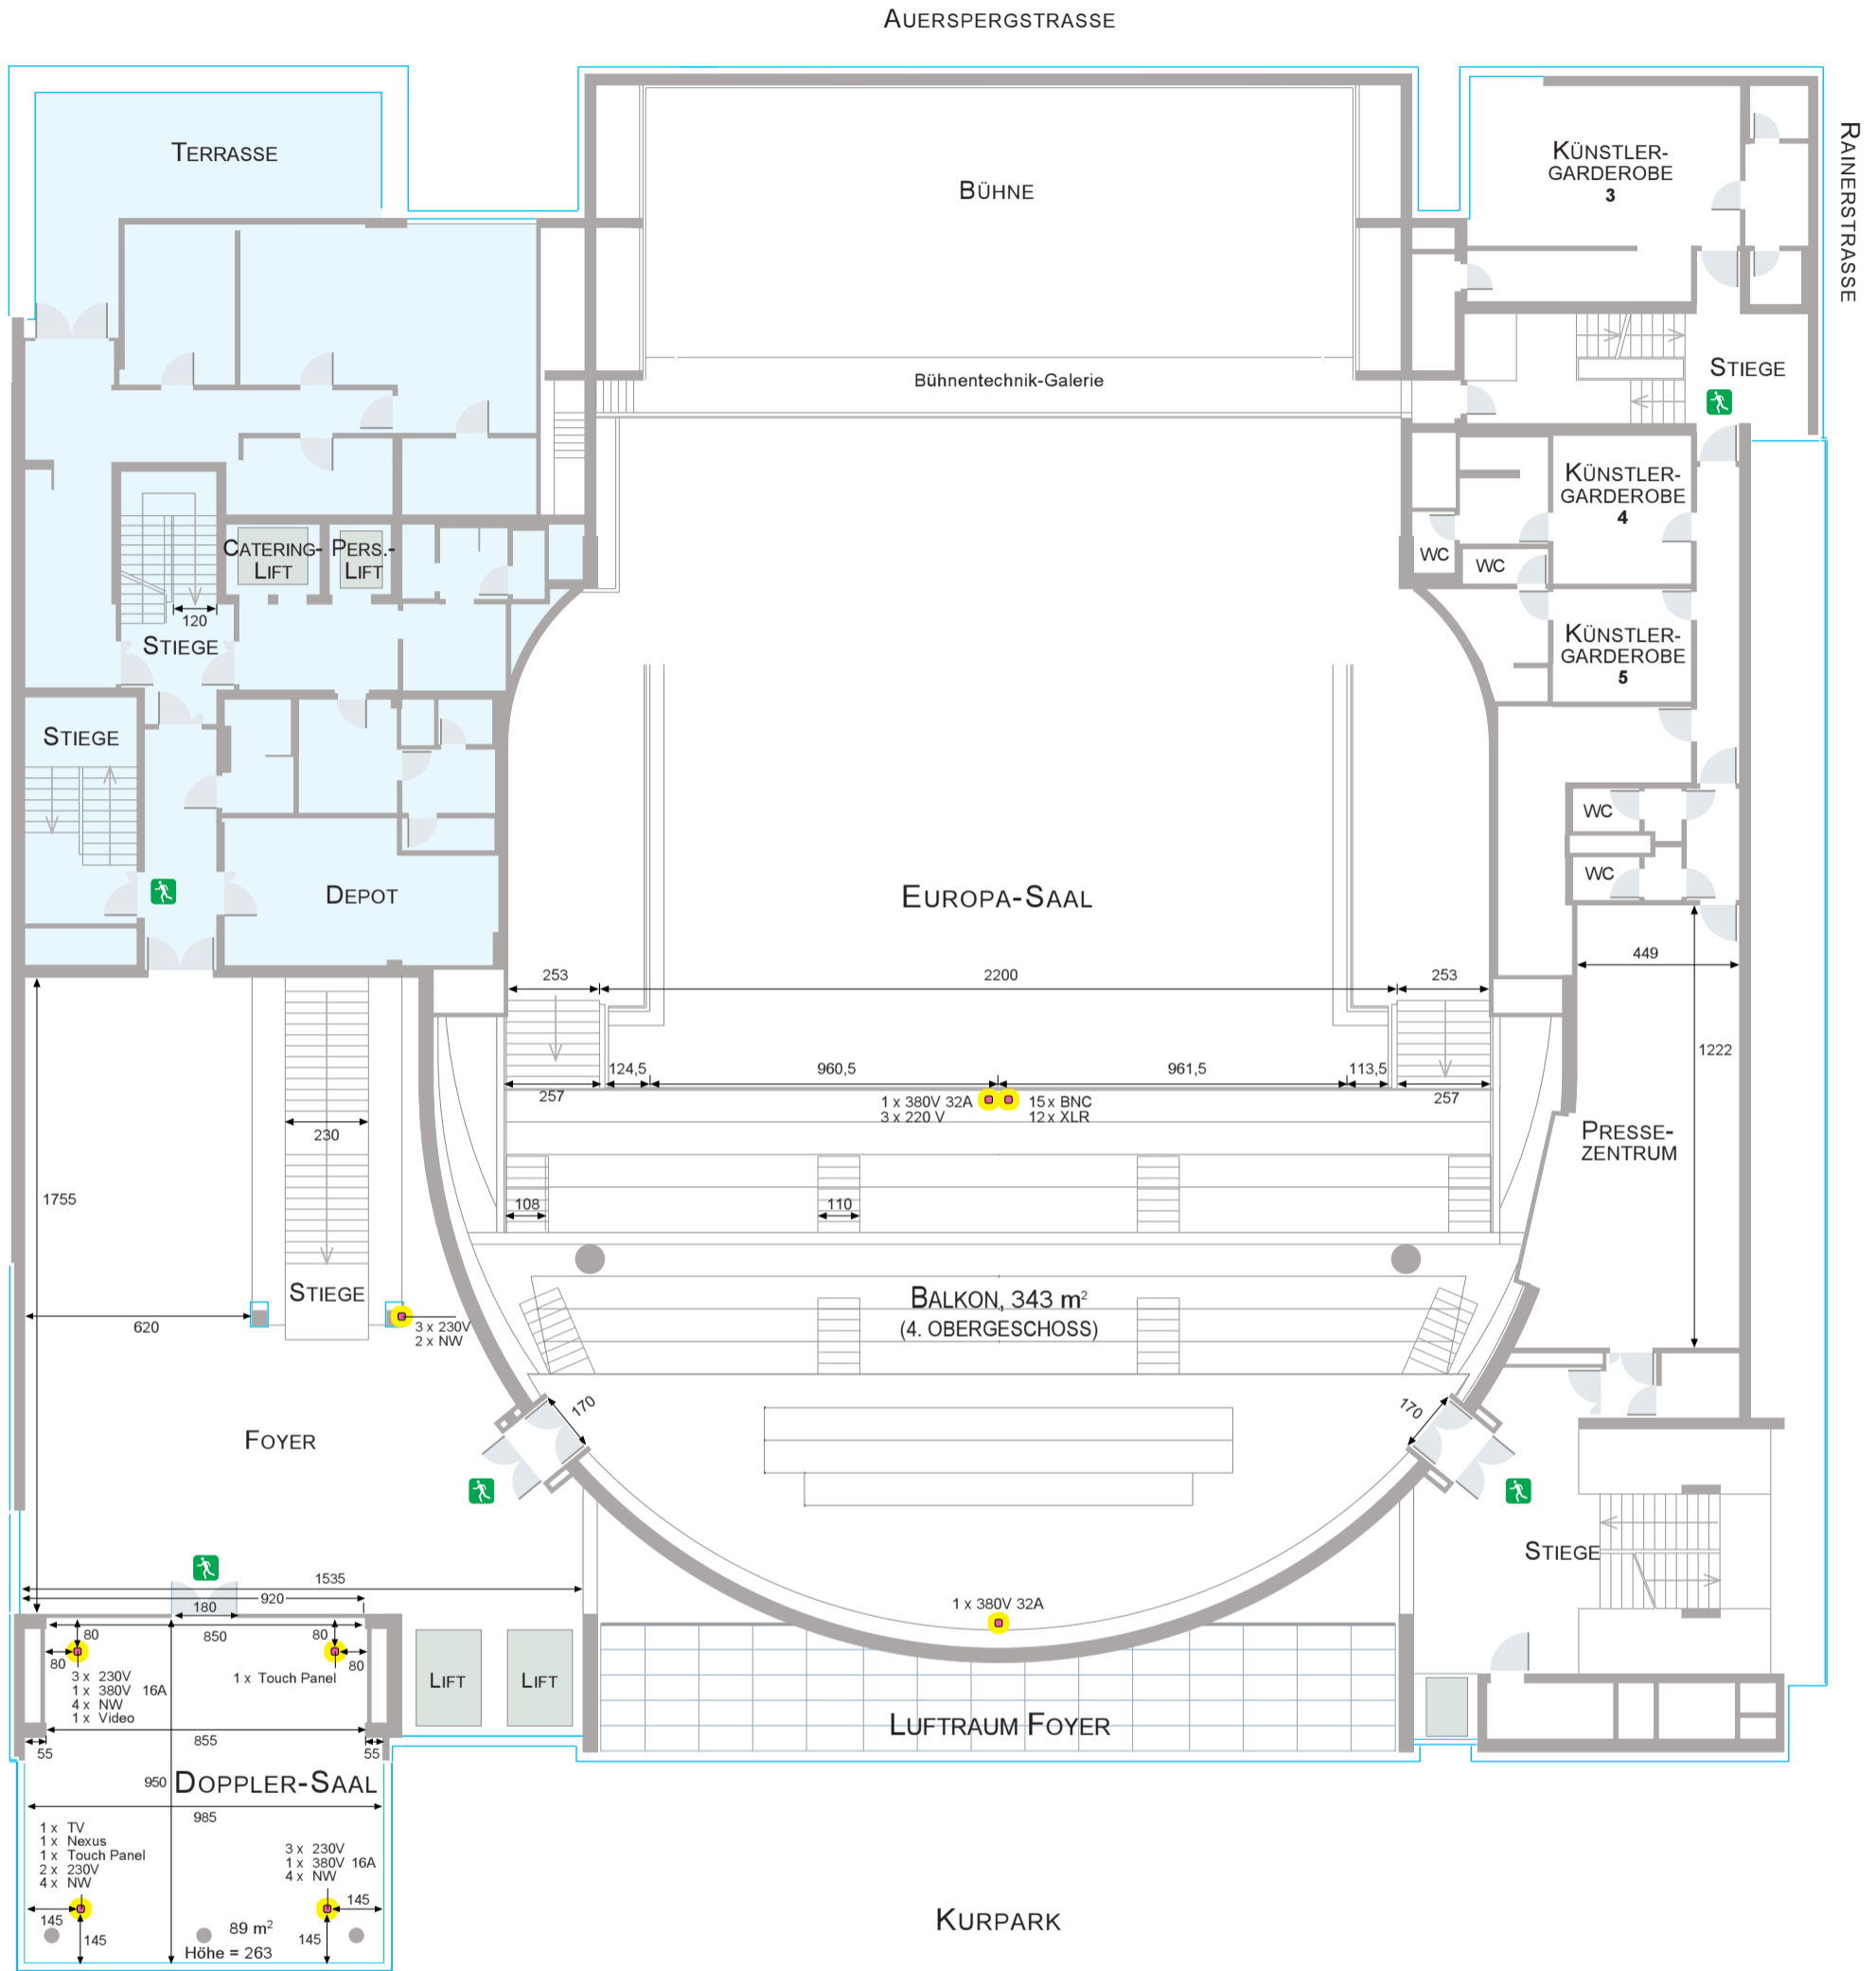

- LEGENDE**
- Nexus = Anschluss Audiosystem
 - Touch Panel = Vorort-Bedienung Licht, Verdunkelung, Beschattung, Leinwand (wenn vorhanden)
 - NW = Netzwerk, analog, ISDN, Standleitung, V-LAN
 - IR = Verkabelung für Infrarotstrahler
 - Rotes Blitzlicht BMZ = Brandmeldeleuchte
 - TV-Antenne = TV und Radio-Anschluss
 - Bodentank = WW und KW Versorgung und Abfluss

- 60 Längenangaben in Zentimeter
- Bodendose
- Wände beweglich
- Wände fix
- nicht öffentlicher Bereich