


Erdgeschoss / Elektroplan

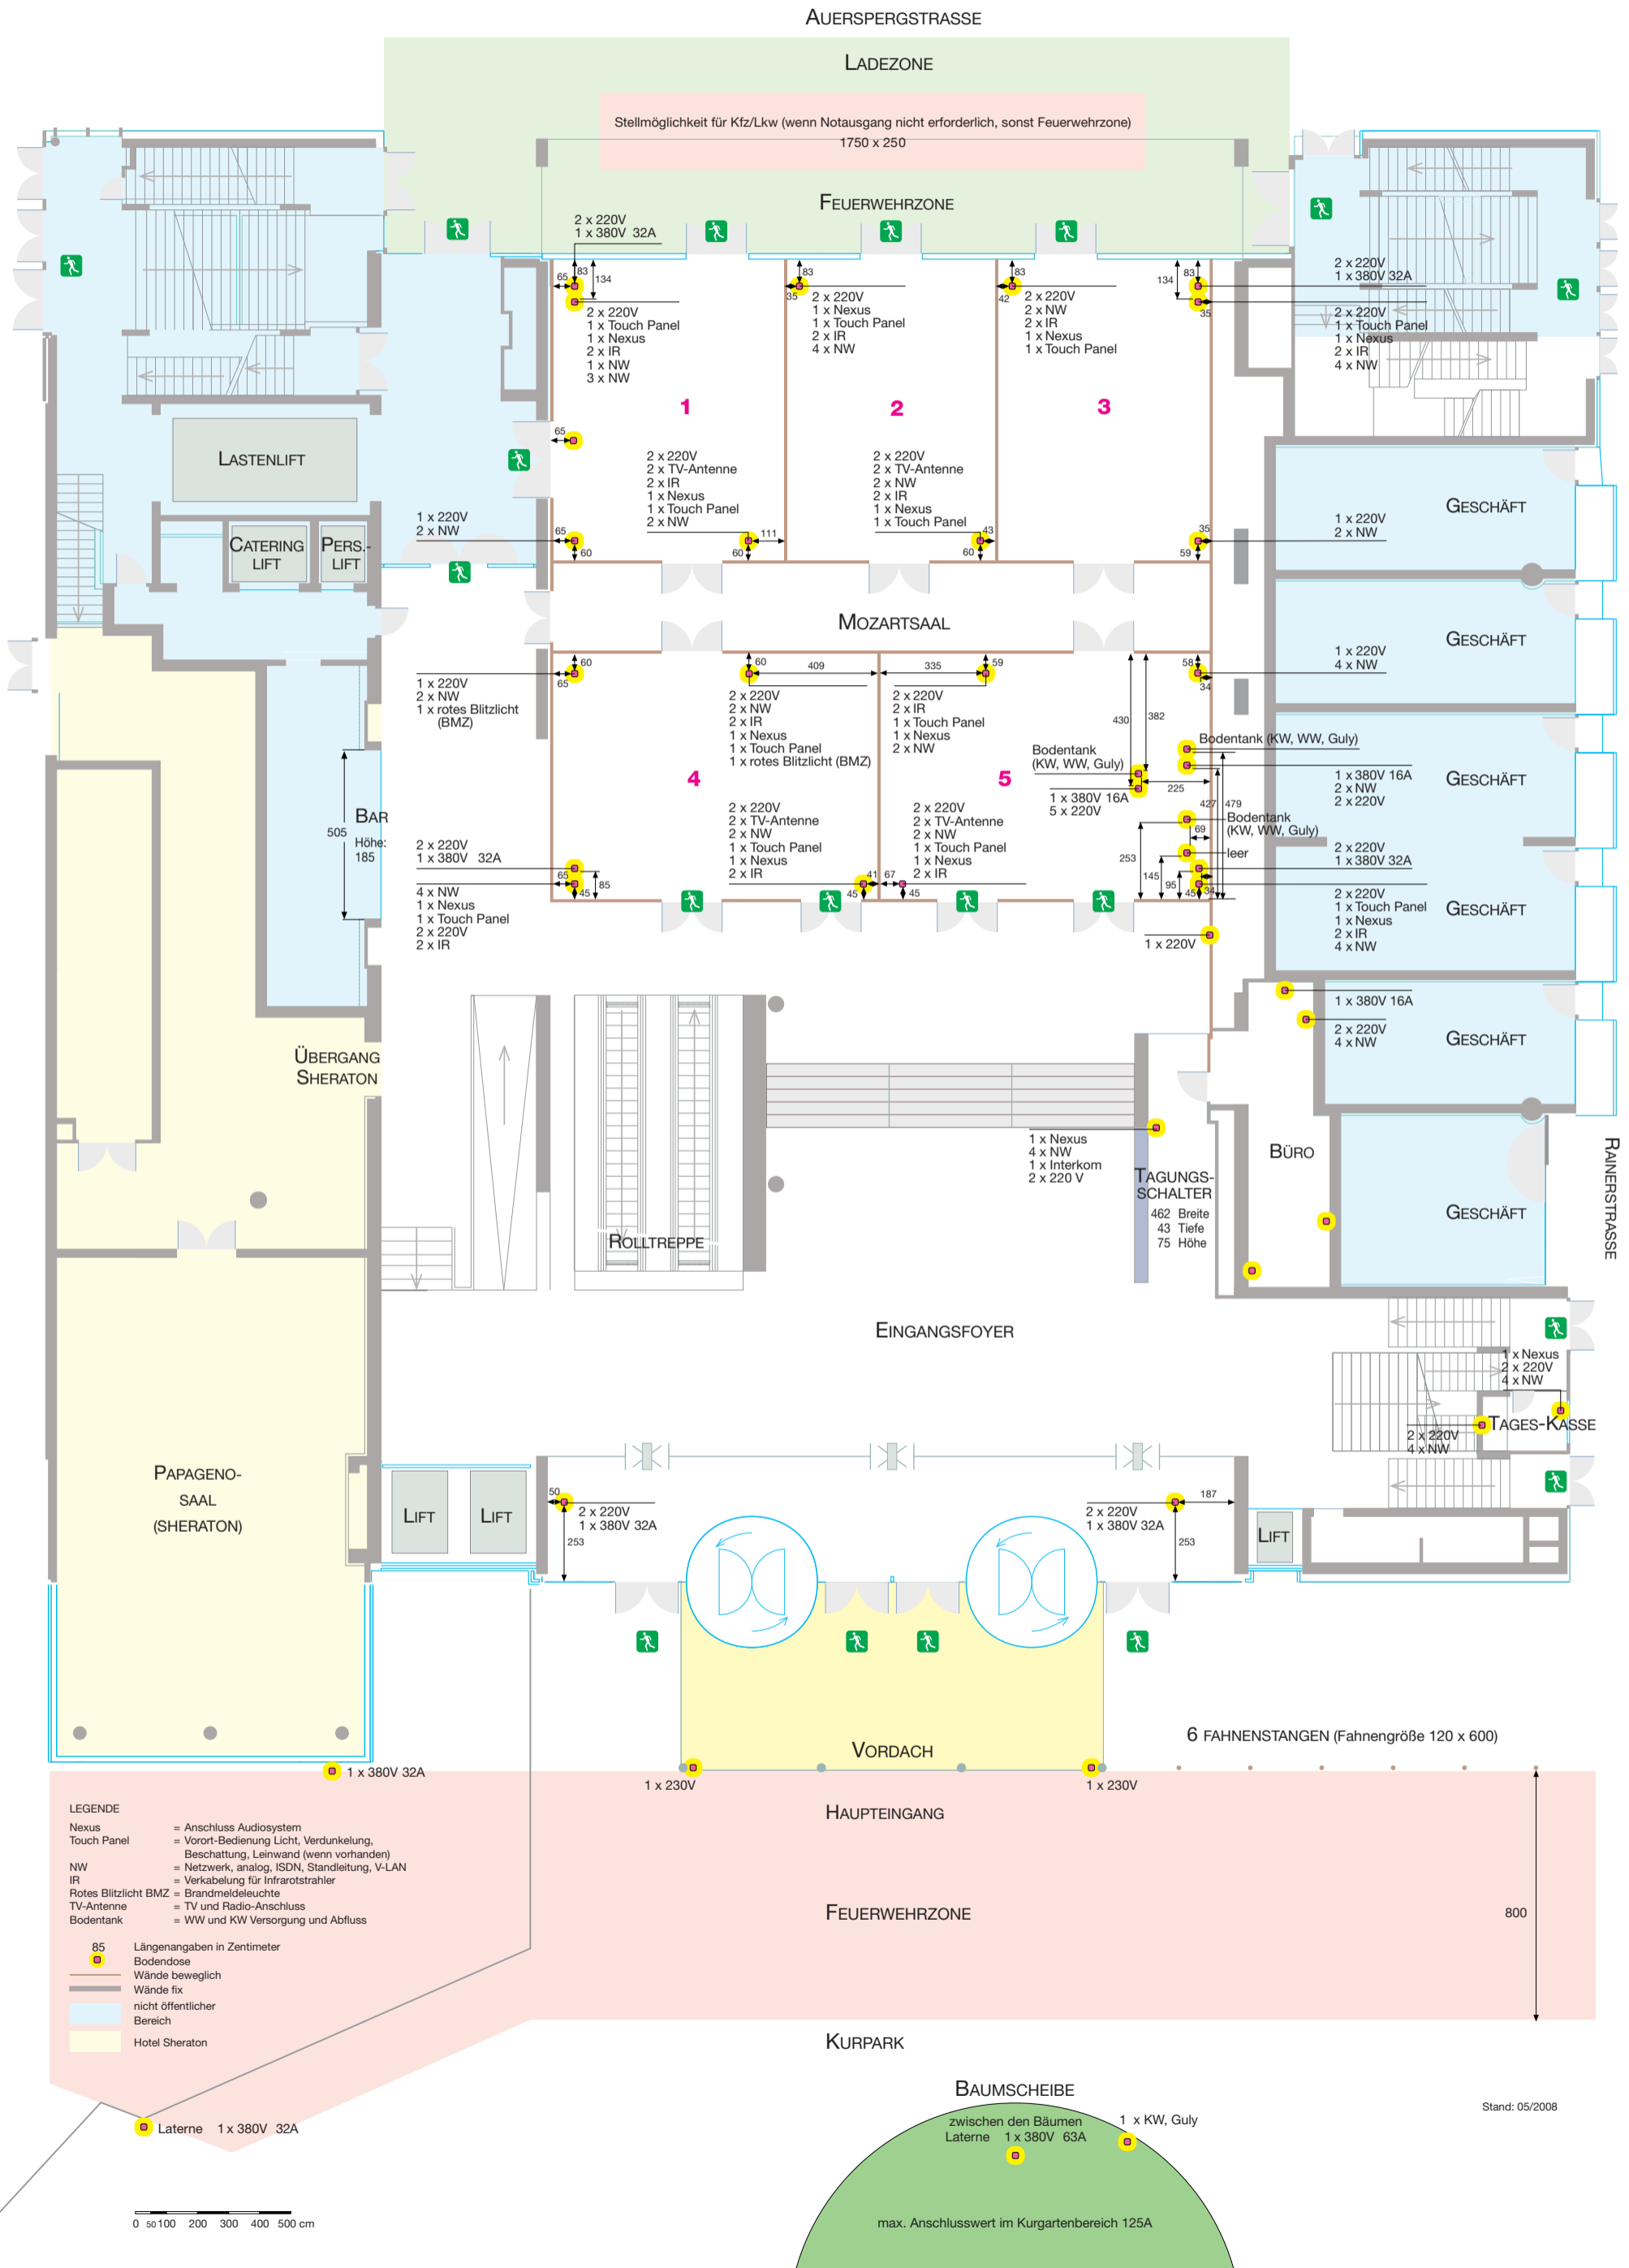

- LEGENDE**
- Nexus = Anschluss Audiosystem
 - Touch Panel = Vorort-Bedienung Licht, Verdunkelung, Beschattung, Leinwand (wenn vorhanden)
 - NW = Netzwerk, analog, ISDN, Standleitung, V-LAN
 - IR = Verkabelung für Infrarotstrahler
 - Rotes Blitzlicht BMZ = Brandmeldeleuchte
 - TV-Antenne = TV und Radio-Anschluss
 - Bodentank = WW und KW Versorgung und Abfluss

- 85 Längenangaben in Zentimeter
- ⊙ Bodendose
- Wände beweglich
- Wände fix
- nicht öffentlicher Bereich
- Hotel Sheraton

0 50 100 200 300 400 500 cm

Stand: 05/2008