


2. Obergeschoss

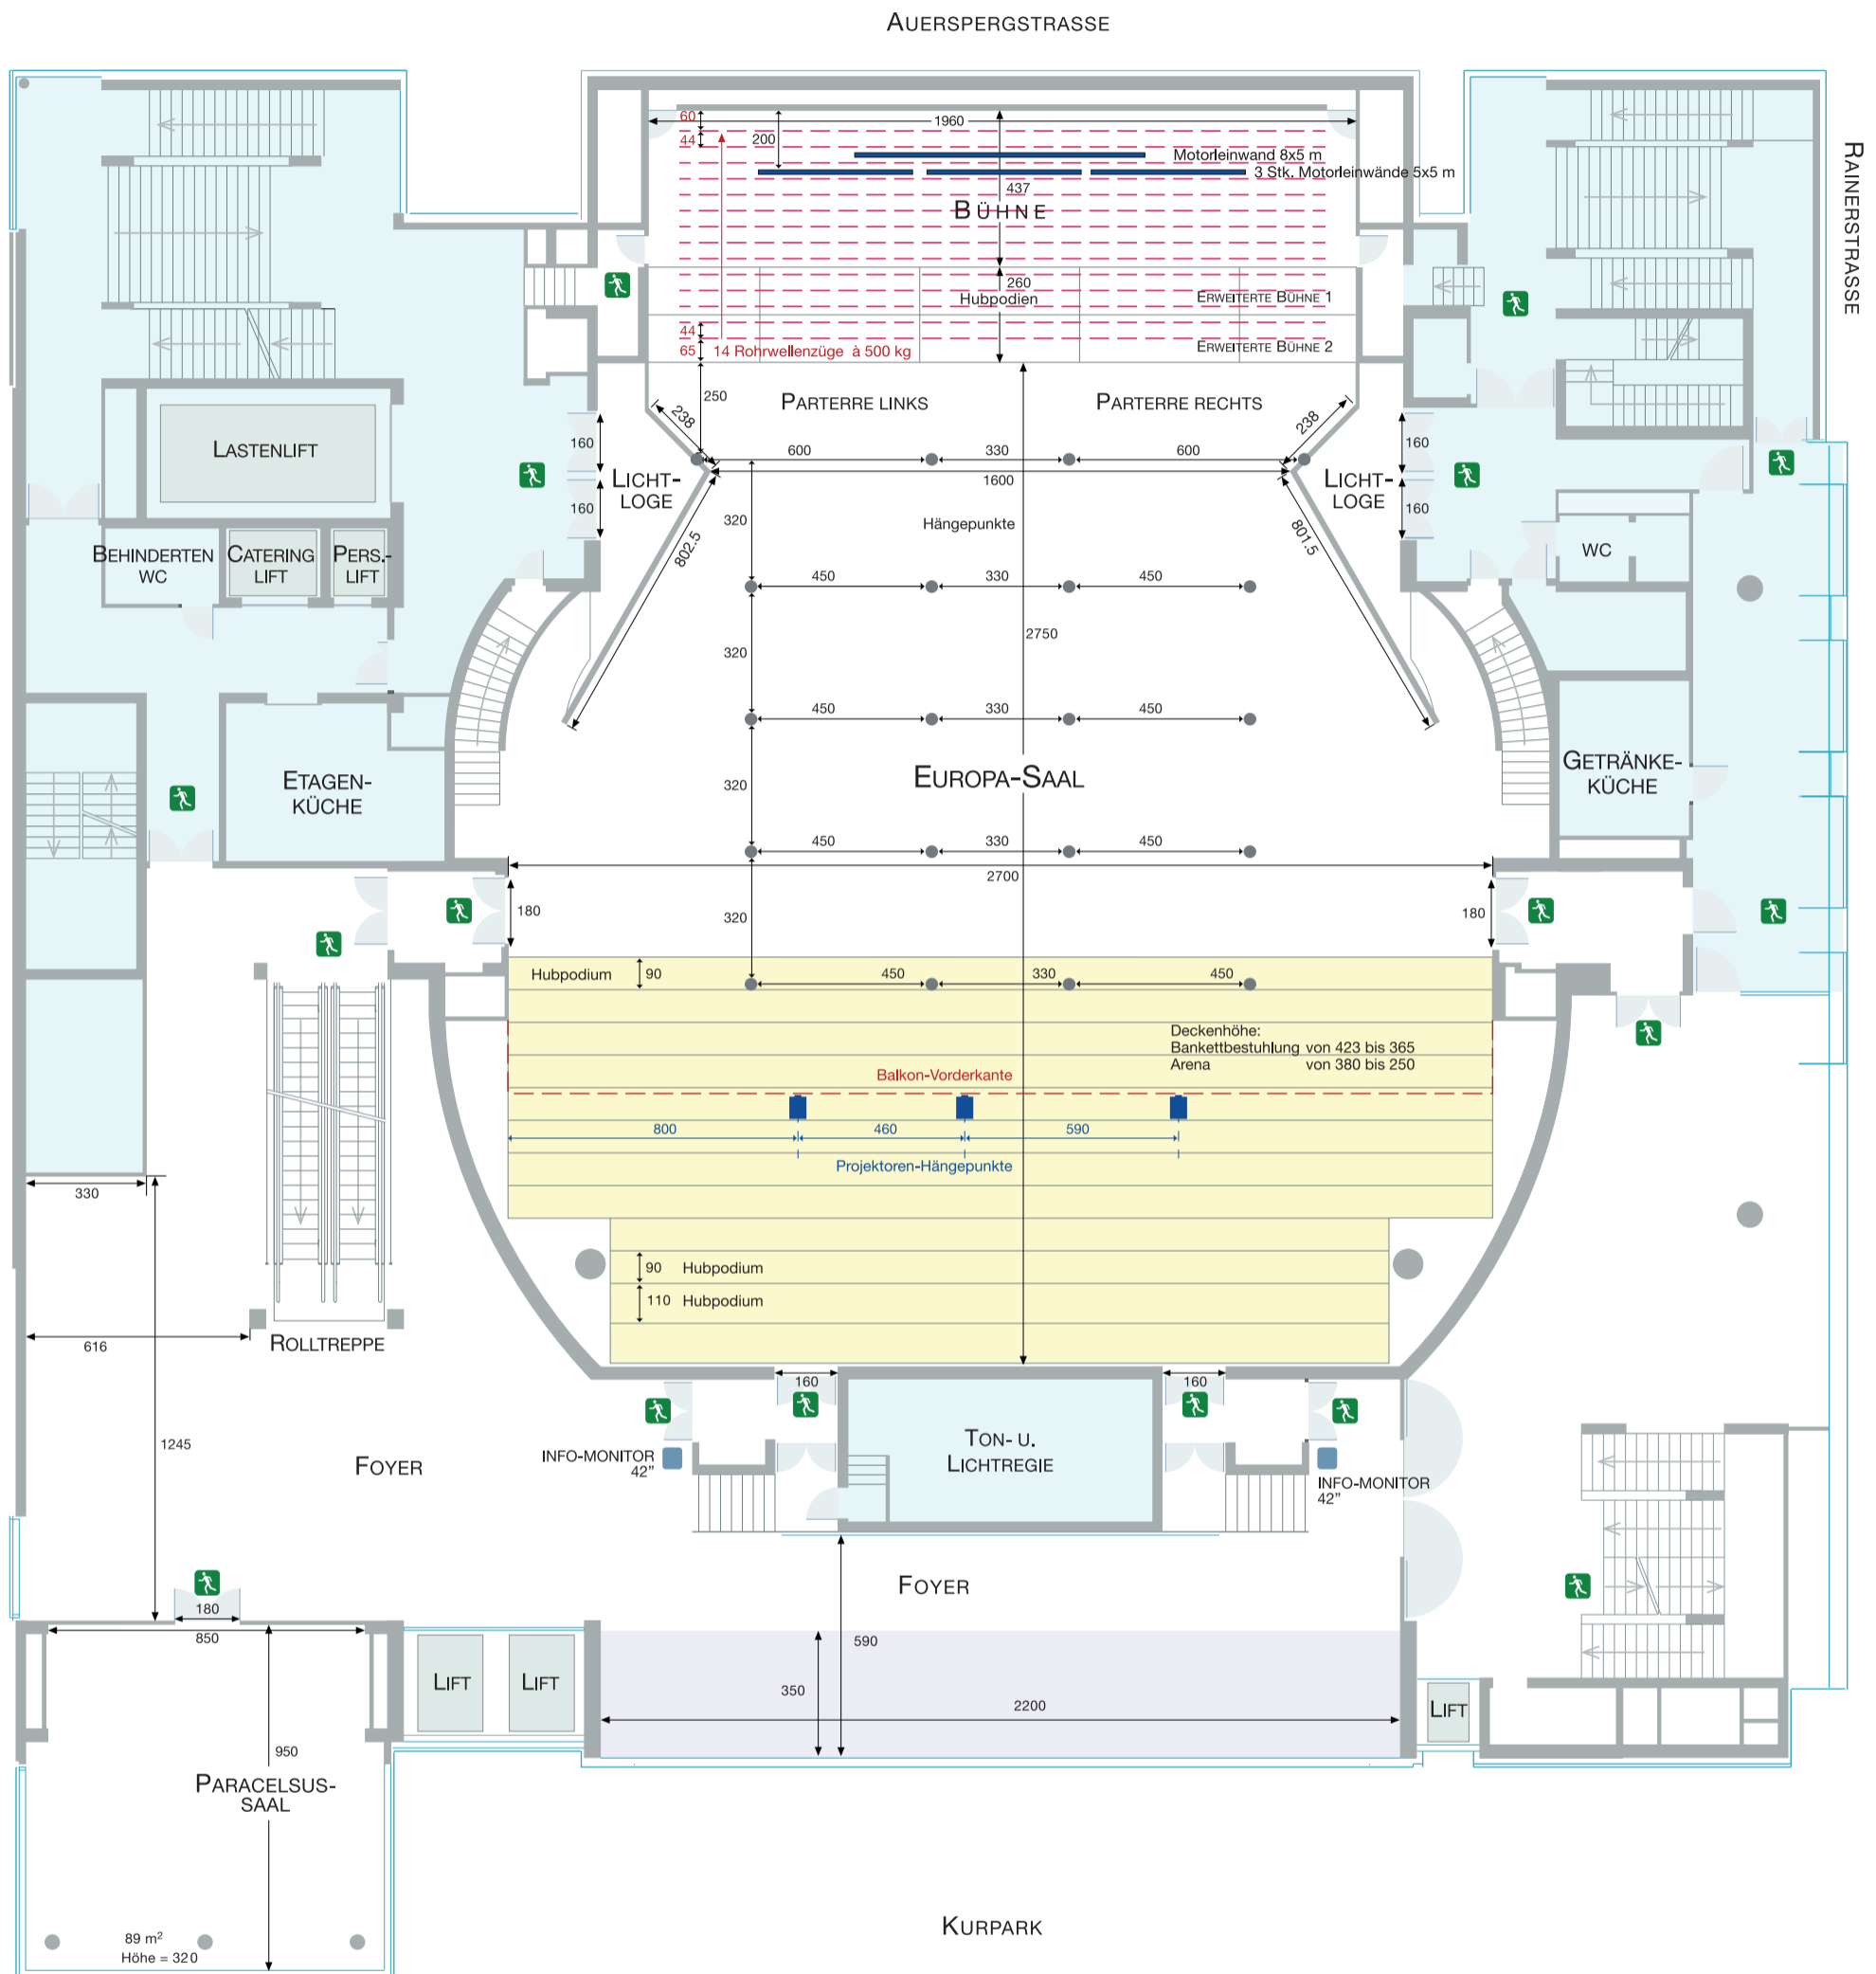

0 50 100 200 300 400 500 cm

- LEGENDE**
- 240 Längenangaben in Zentimeter
 - Wände beweglich
 - Wände fix
 - Rohwellenzug
 - Hubpodium
 - nicht öffentlicher Bereich